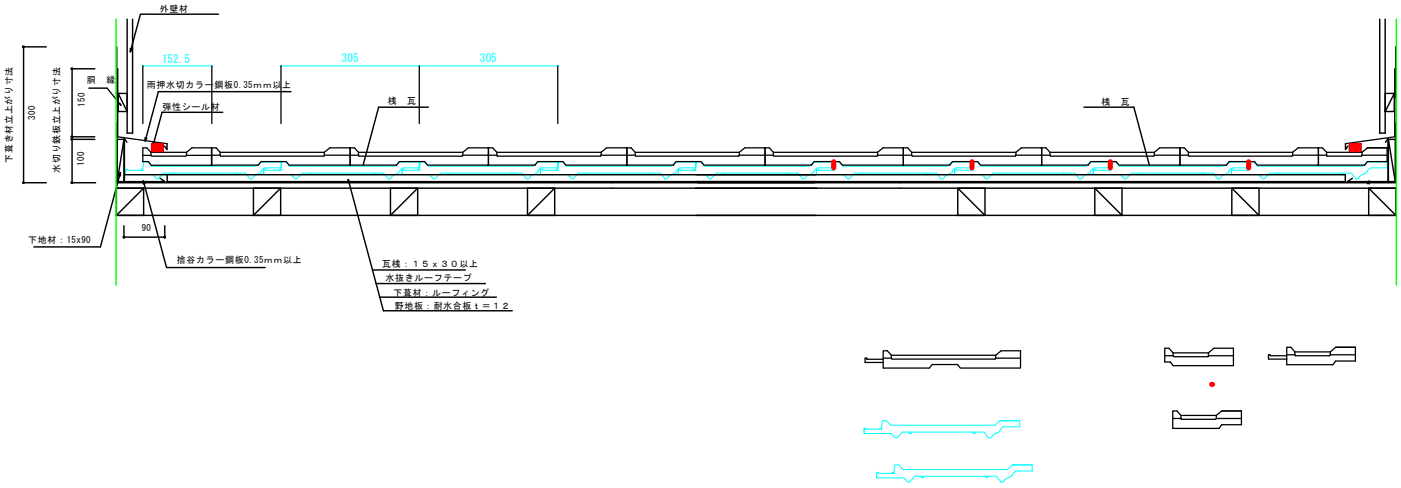
外壁材
152.5
305
305
下葺き材立上がり寸法
300
水切り鉄板立上がり寸法
150
100
廻縁
雨押水切カラー鋼板0.35mm以上
弾性シール材
桟瓦
桟瓦
90
下地材：15x90
捨谷カラー鋼板0.35mm以上
瓦桟：１５ｘ３０以上
水抜きルーフテープ
下葺材：ルーフィング
野地板：耐水合板ｔ＝１２